


ROELENTE 840, 3-DRAADS  
TREKHOOGTE 1210, TREK 29 T/M 37 1067cm

895 130

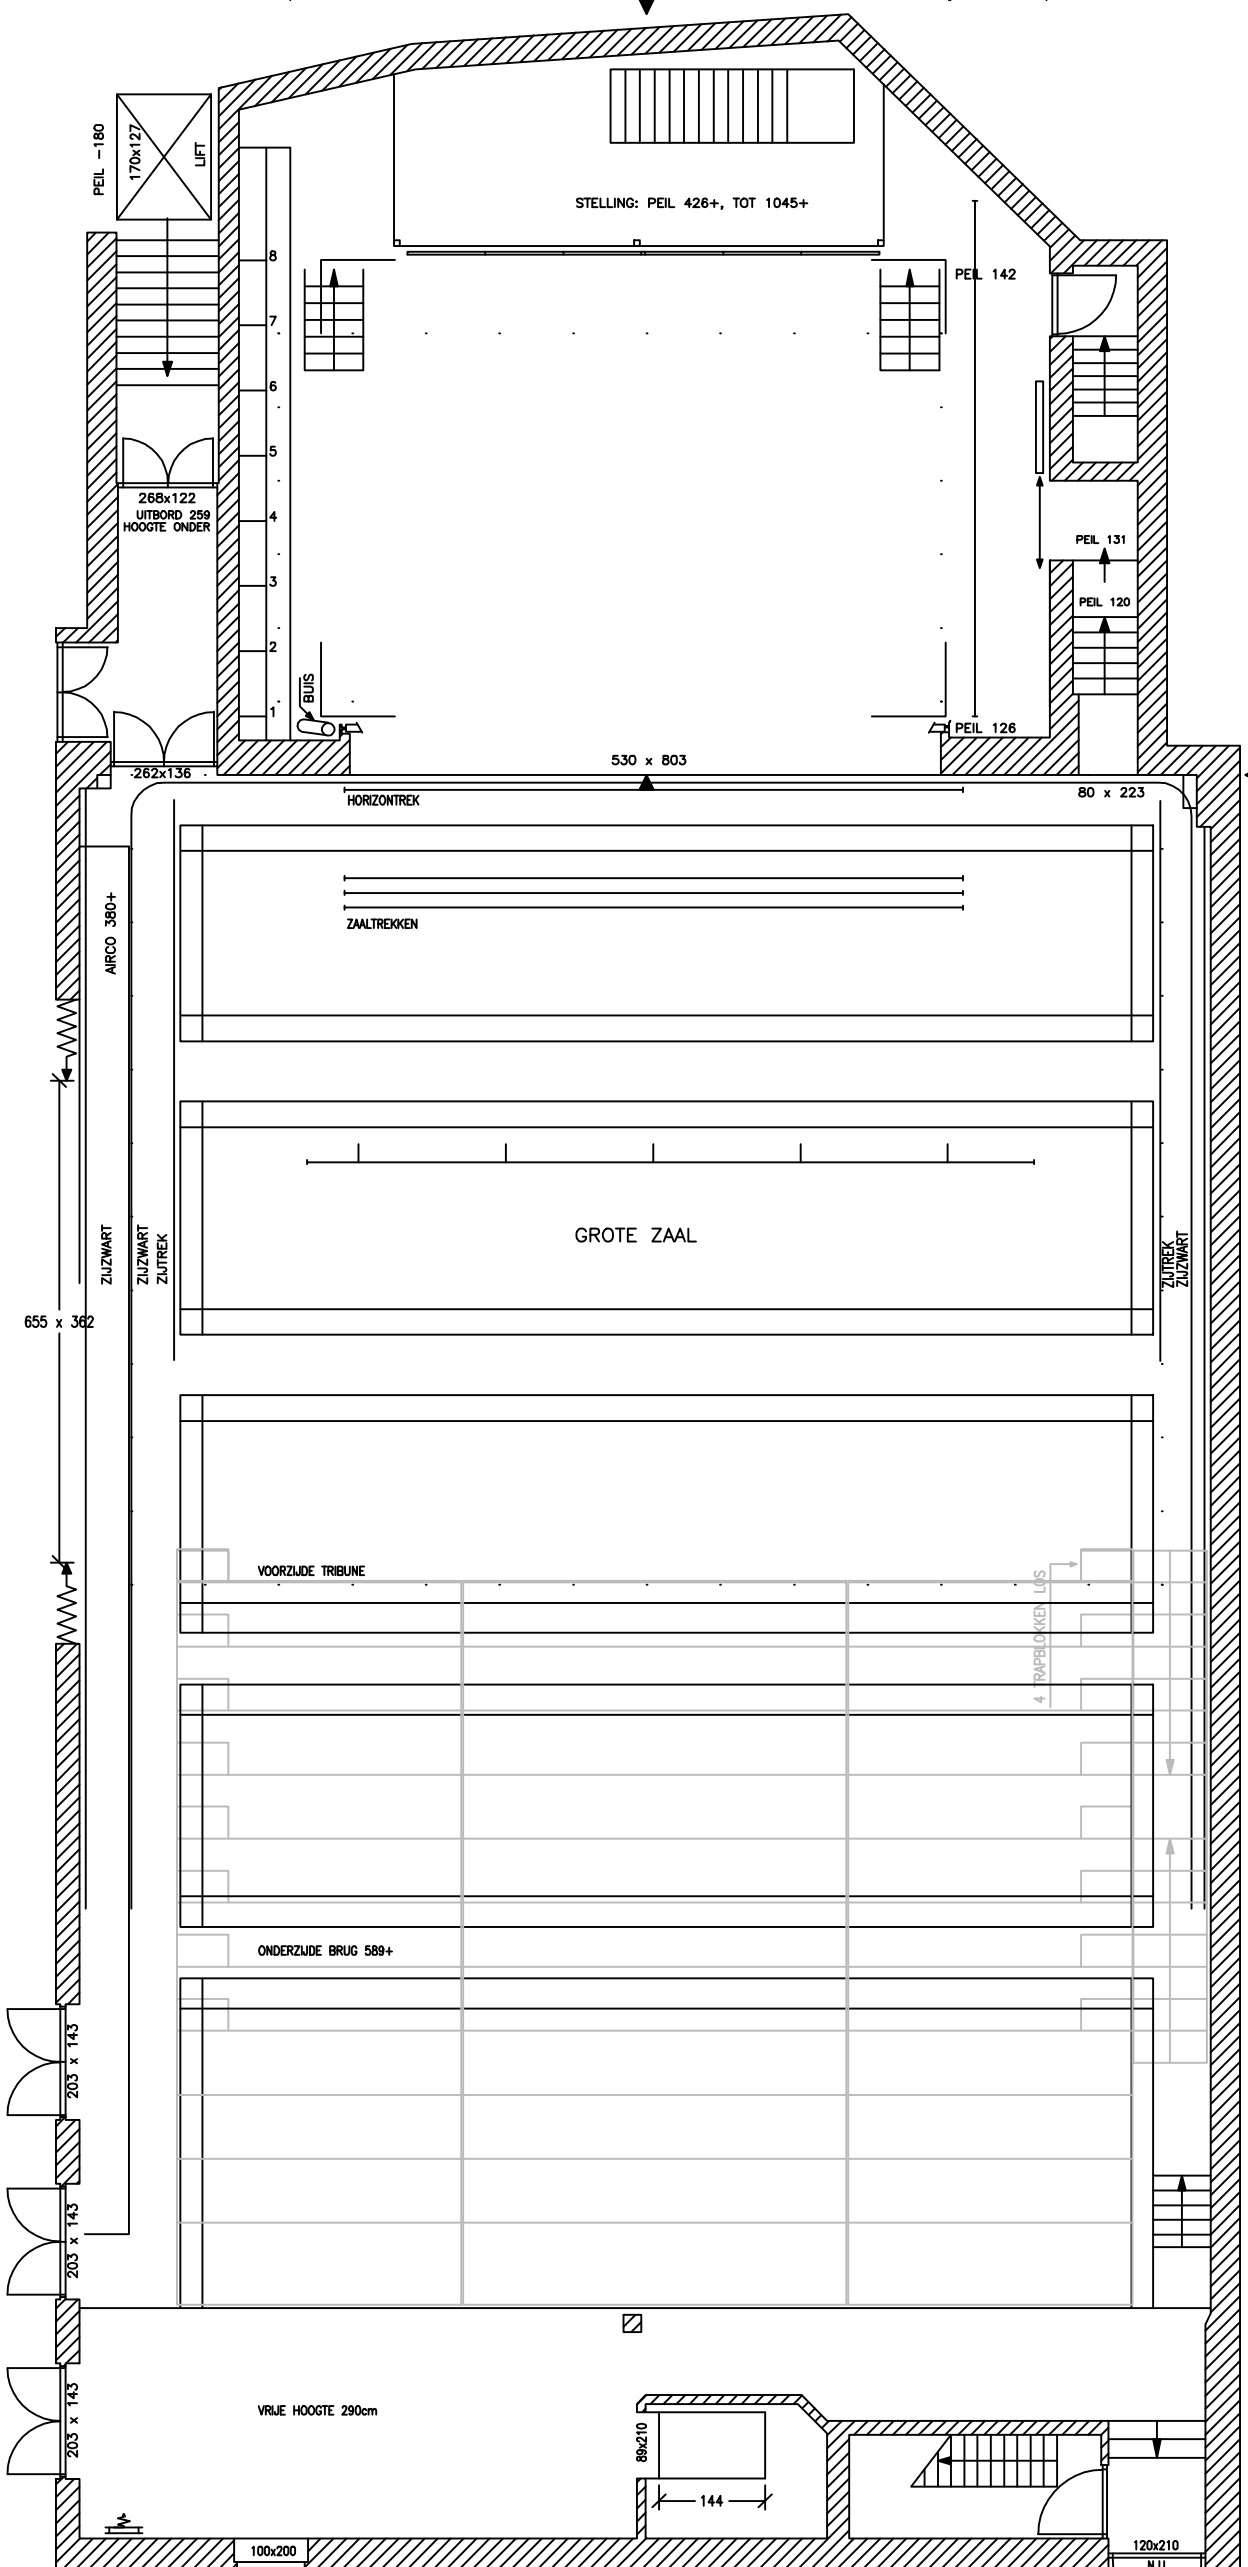

629

58

TRIBUNE  
1095

2081

315

100 386 520 386 100  
137 1321 78

Project: BELLEVUE



Onderwerp: THEATER BELLEVUE AMSTERDAM PLATTEGROND GROTE ZAAL			
Schaal: 1 : 100	Datum: 30-12-00		
Formaat: A2	Rev. dat. 05-06-98		
Enheid: CM	Get.: B.Middelweerd		
KORTE LEIDSEWARSSTRAAT 12 1017 RC AMSTERDAM T 020-6286411 F 020-6286417	Tekeningnr. / Bestandsnaam: AMS26aPL	Fase: C	